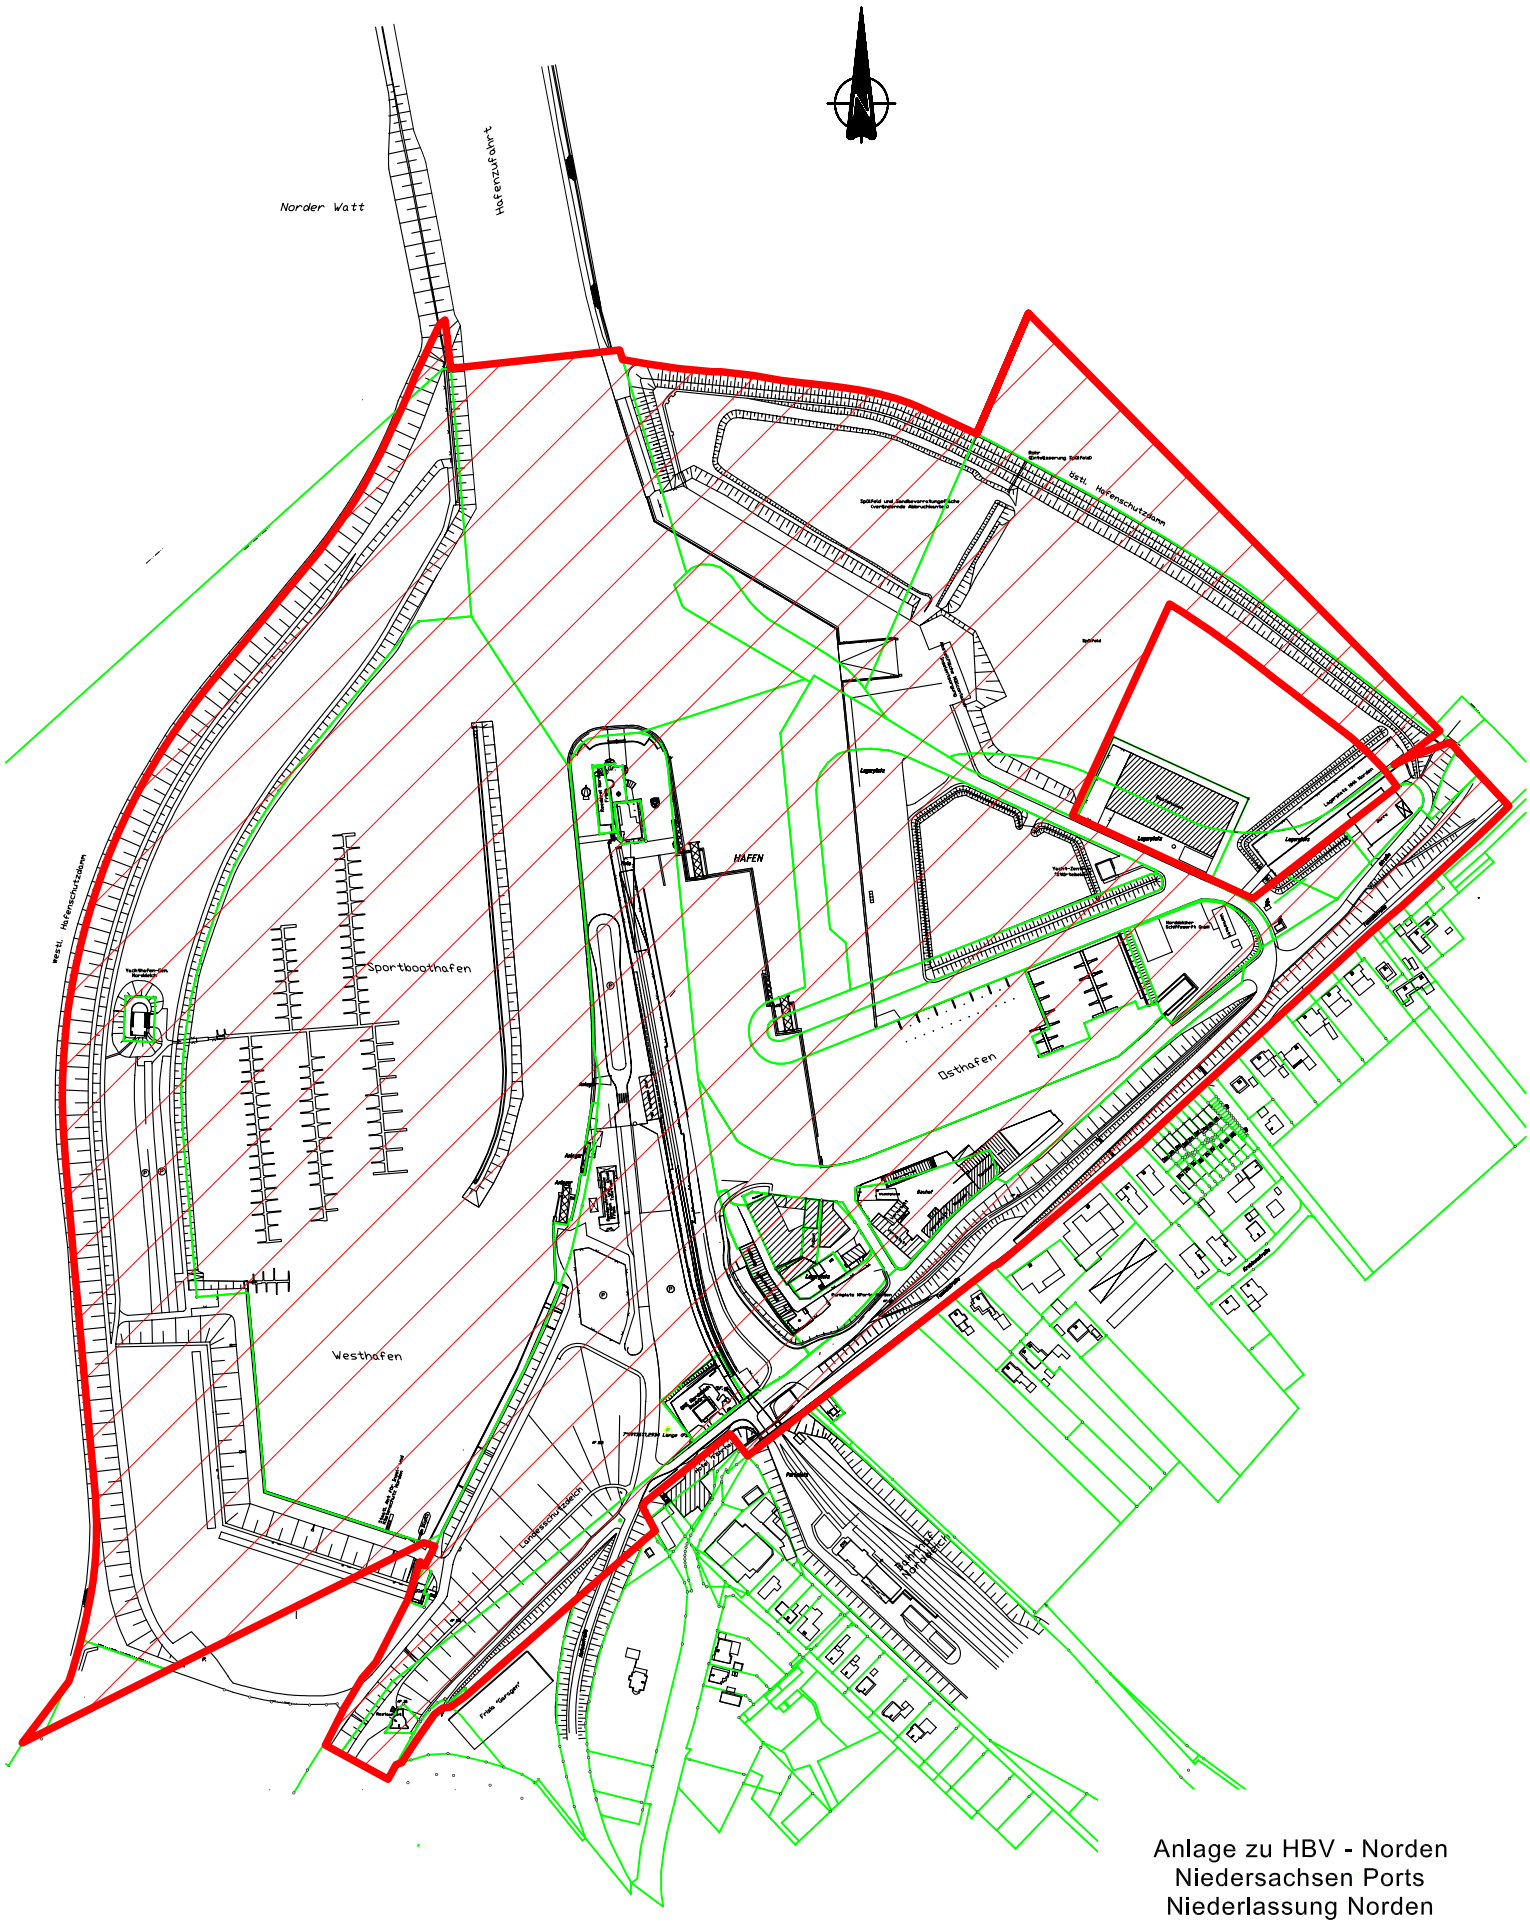

Anlage zu HBV - Norden
Niedersachsen Ports
Niederlassung Norden

Hafen Norddeich

Norden, 14.01.2009
M 1: 5.000